
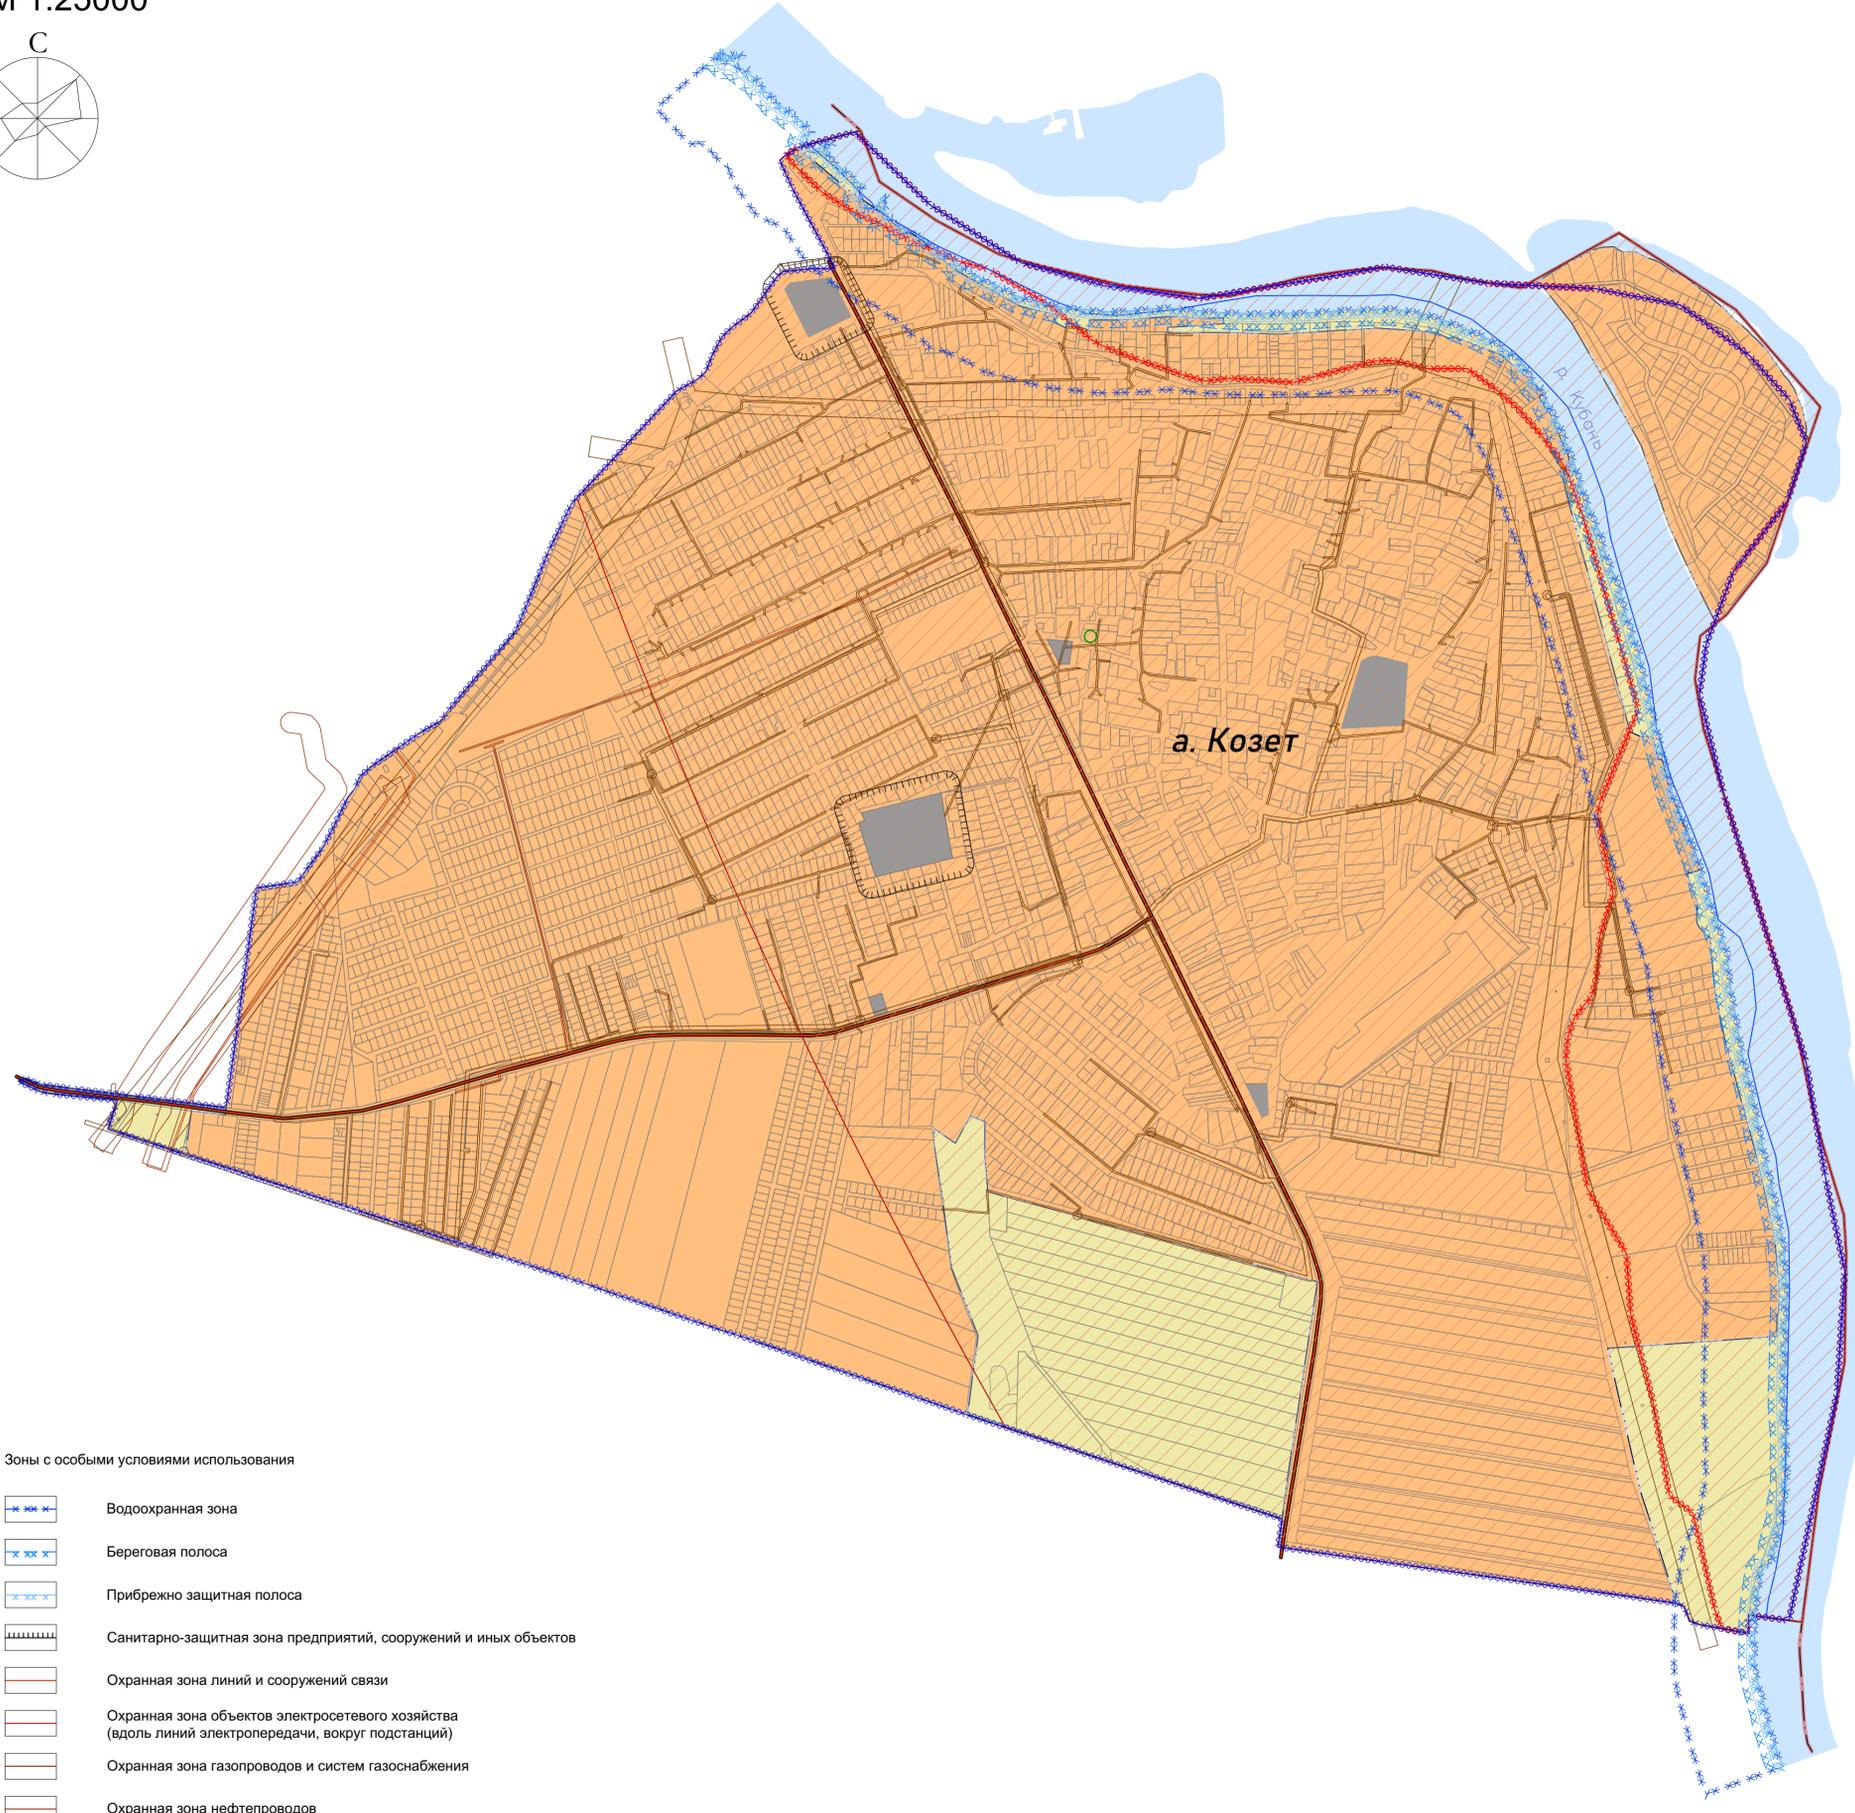


РЕСПУБЛИКИ АДЫГЕЯ ТАХТАМУКАЙСКИЙ РАЙОН  
 ГЕНЕРАЛЬНЫЙ ПЛАН КОЗЕТСКОГО СЕЛЬСКОГО ПОСЕЛЕНИЯ  
 Карта границ зон с особыми условиями использования  
 Карта территории, подверженные риску возникновения чрезвычайных ситуаций техногенного характера  
 М 1:25000

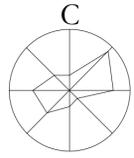

УСЛОВНЫЕ ОБОЗНАЧЕНИЯ

Границы

- Граница муниципального района
- Граница муниципального образования (поселения)
- Граница населенного пункта

Категория земель

- Земли населенных пунктов
- Земли сельскохозяйственного назначения
- Земли промышленности, энергетики, транспорта, связи, радиовещания, телевидения, информатики, земли обеспечения космической деятельности, земли обороны, безопасности и земли иного специального назначения
- Земли лесного фонда
- Зона акваторий

Транспортная инфраструктура

- Автомобильная дорога регионального значения

Зоны с особыми условиями использования

- Водоохранная зона
- Береговая полоса
- Прибрежно защитная полоса
- Санитарно-защитная зона предприятий, сооружений и иных объектов
- Охранная зона линий и сооружений связи
- Охранная зона объектов электросетевого хозяйства (вдоль линий электропередачи, вокруг подстанций)
- Охранная зона газопроводов и систем газоснабжения
- Охранная зона нефтепроводов
- Приаэродромная территория
- Зона затопления при 1% паводке
- Зона подтопления

				Генеральный план Муниципального образования "Козетское сельское поселение" Тахтамукайского района, Республики Адыгея.			
Директор				ГП МО	Стадия	Лист	Листов
Исп.				"Козетское сельское поселение"	П		
				Карта границ зон с особыми условиями использования Карта территории, подверженные риску возникновения чрезвычайных ситуаций техногенного характера М 1:25000			